

**Agenzia del Territorio
CATASTO FABBRICATI
Ufficio Provinciale di
Savona**

Dichiarazione protocollo n. SV0120641 del 10/10/2006

Planimetria di u.i.u. in Comune di Laigueglia

Via Dante Alighieri

civ. 31

Identificativi Catastali:

Sezione:
Foglio: 3
Particella: 683
Subalterno: 5


Compilata da:
Gentile Marialuisa
Iscritto all'albo:
Architetti

Prov. Savona

N. 399

Scheda n. 1

Scala 1:200

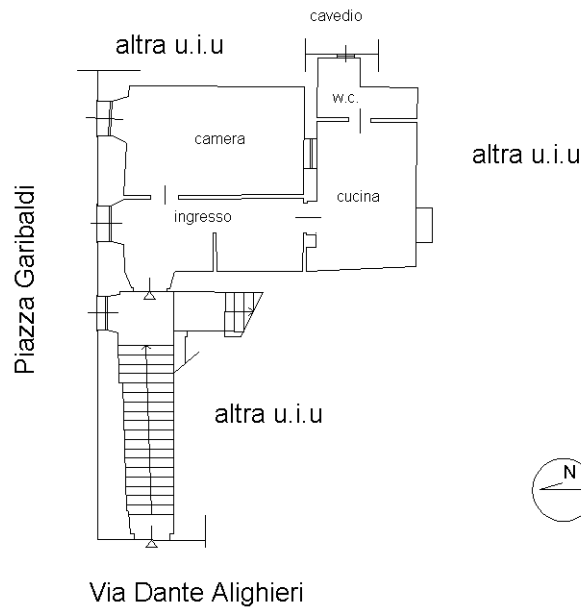

PIANO PRIMO - ABITAZIONE - H:390 CM

Ultima planimetria in atti